



LOTISSEMENT DE MARCHE-AYE LOT 38-39

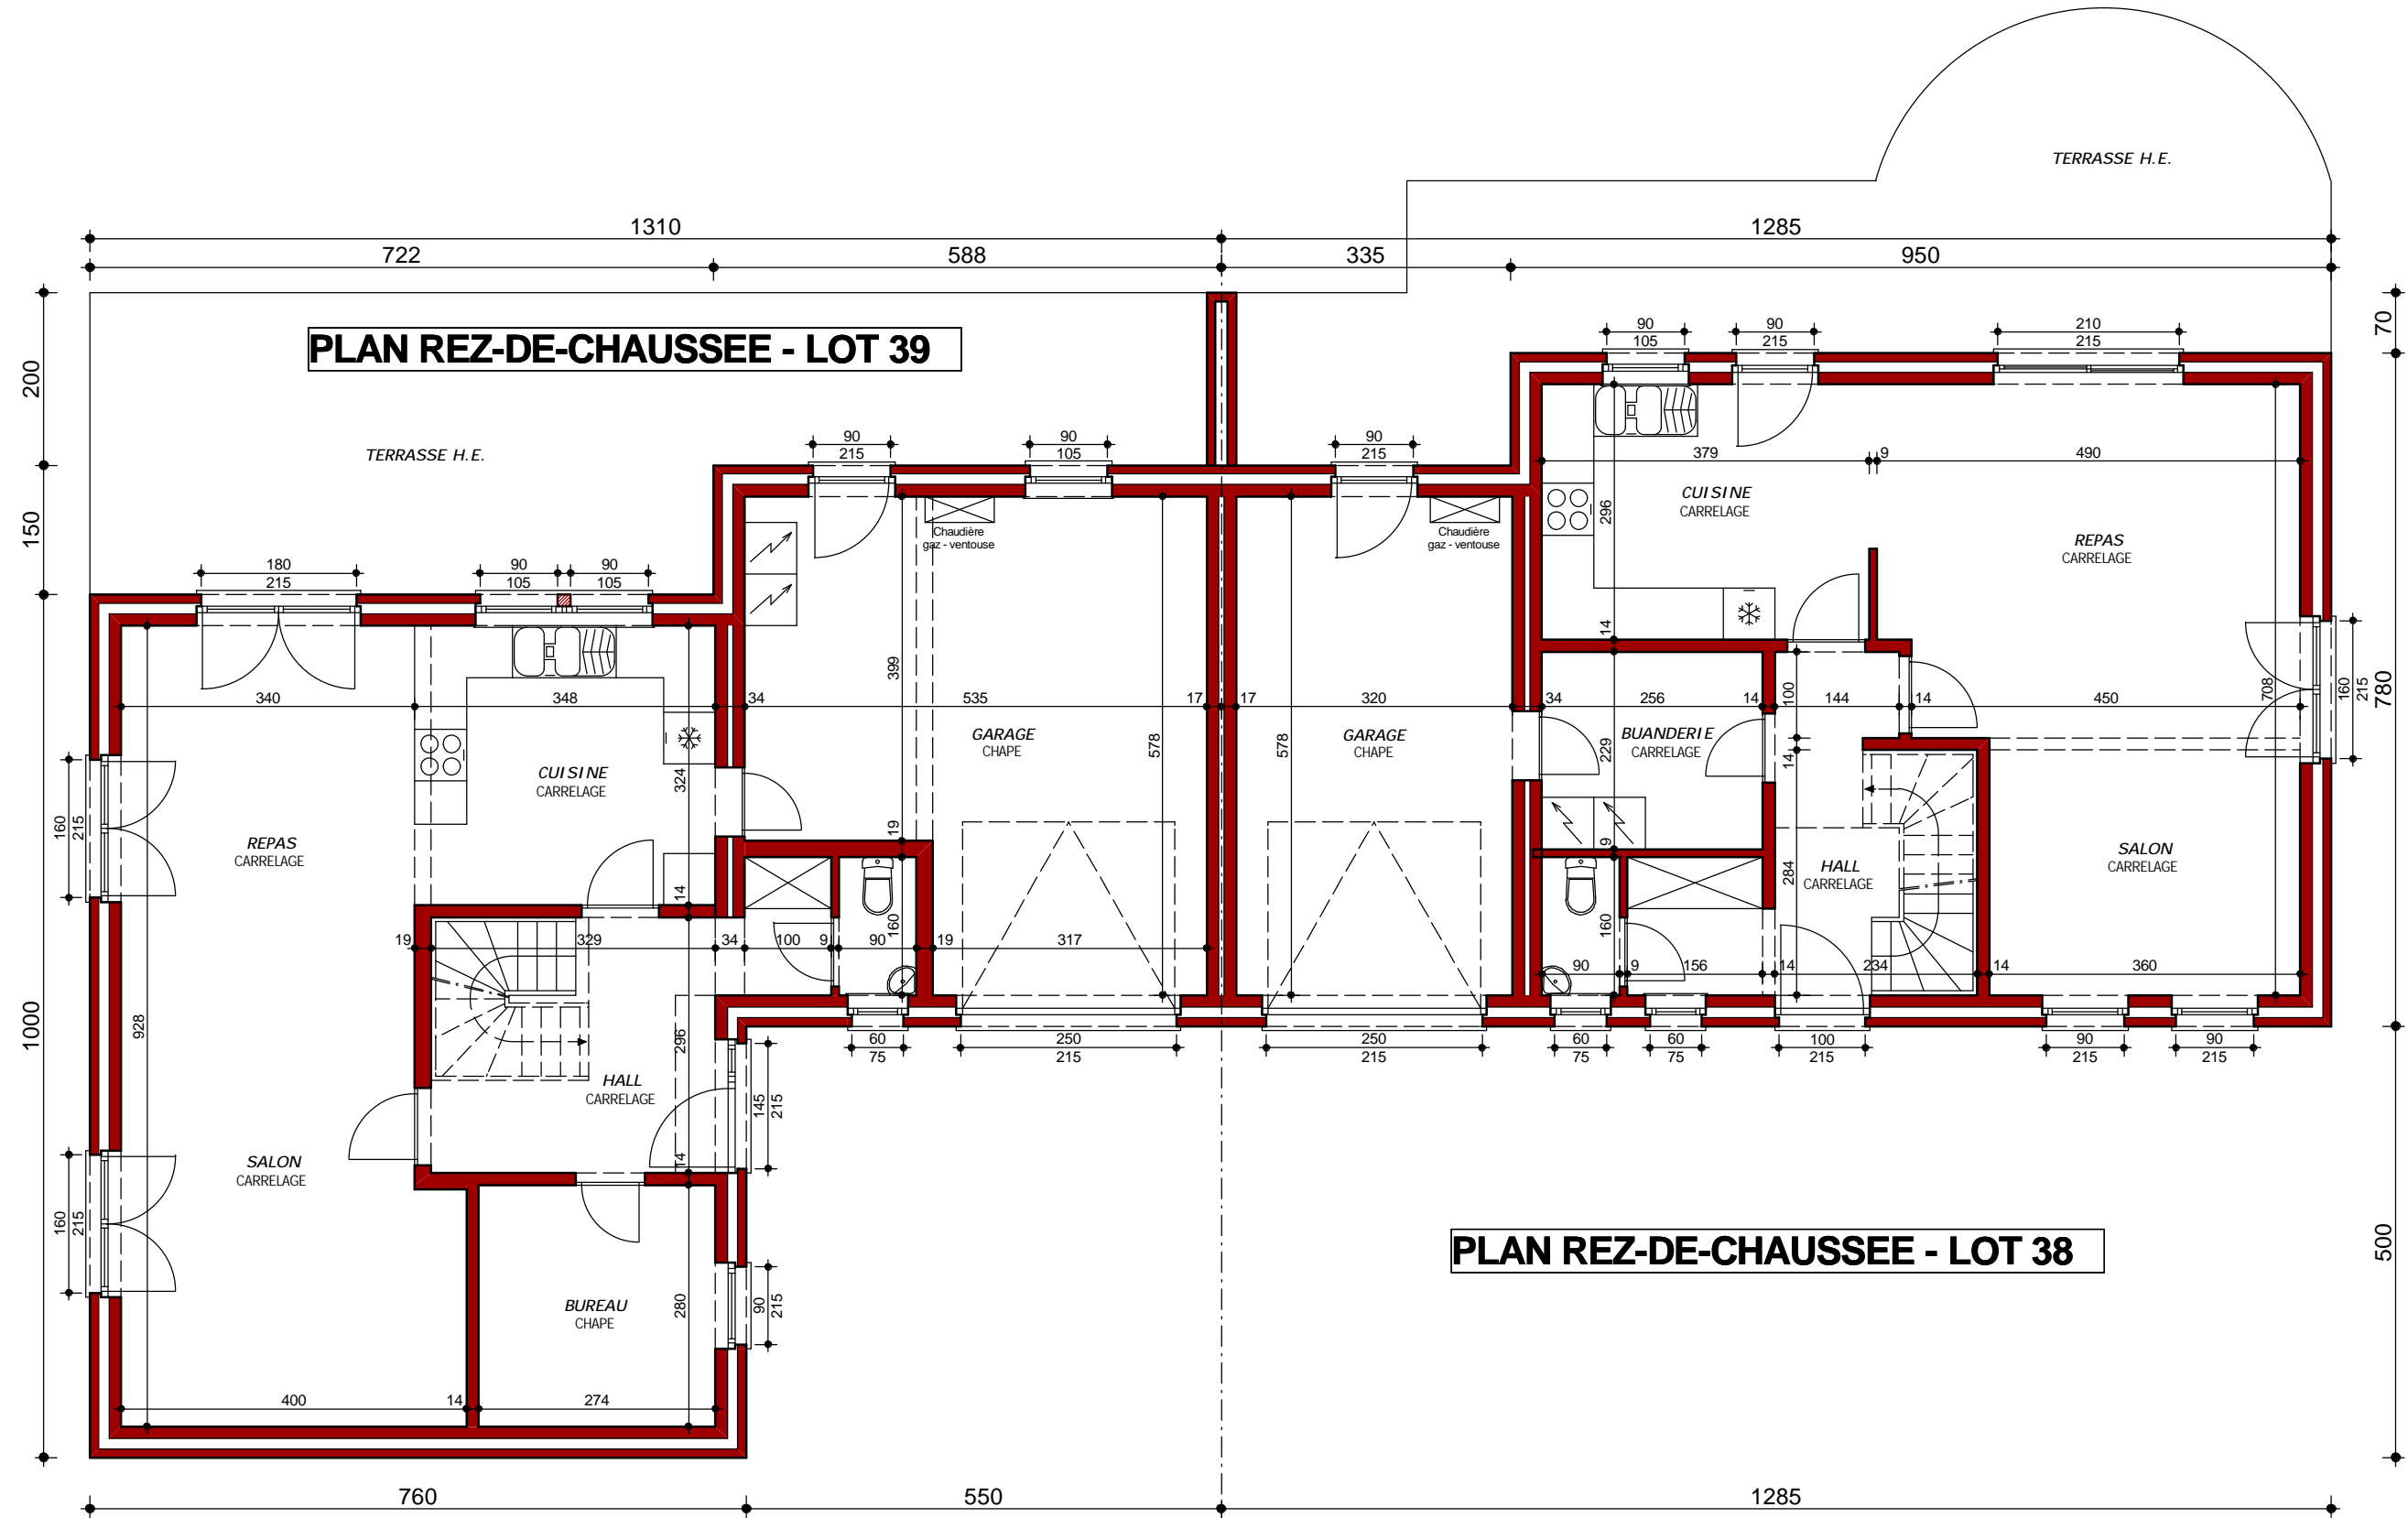

Le présent projet reste la propriété de la S.A. THOMAS & PIRON. Il est protégé par la législation en matière de création et ne peut en aucun cas faire l'objet d'une copie même partielle sans l'autorisation de l'auteur.


LOTISSEMENT DE MARCHE-AYE LOT 38-39

PLAN ETAGE - LOT 39

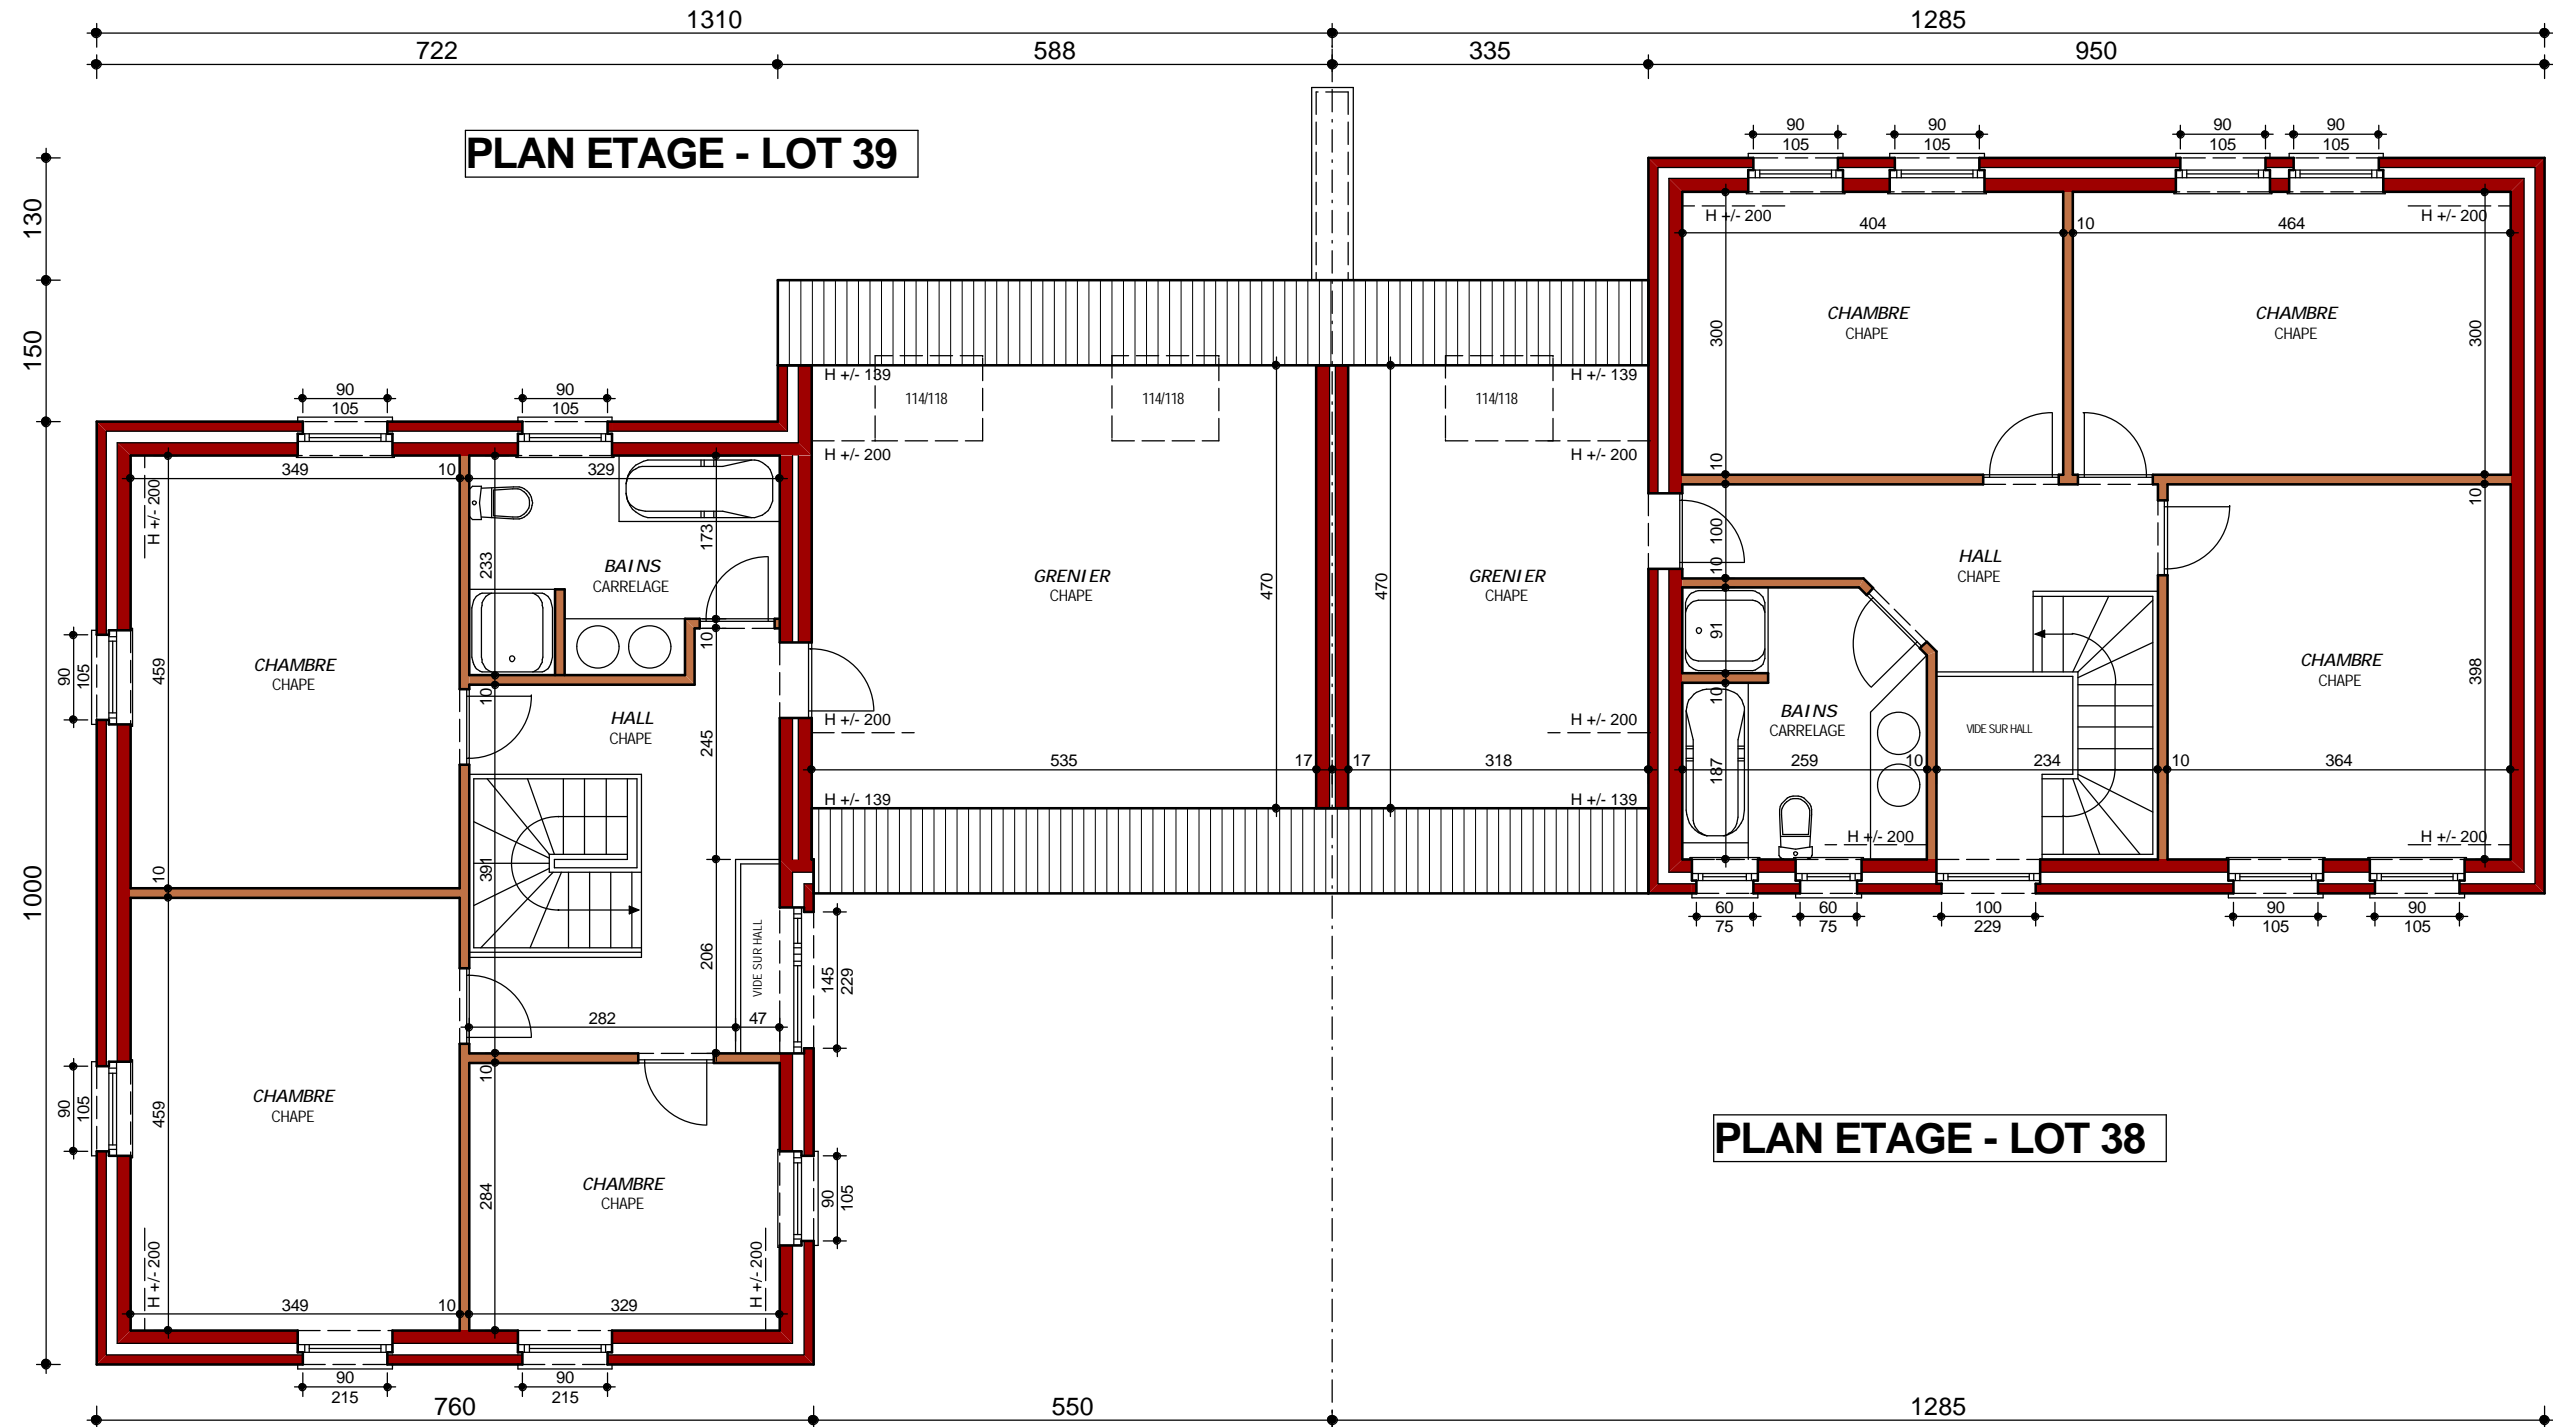

PLAN ETAGE - LOT 38

LOTISSEMENT DE MARCHE-AYE LOT 38-39

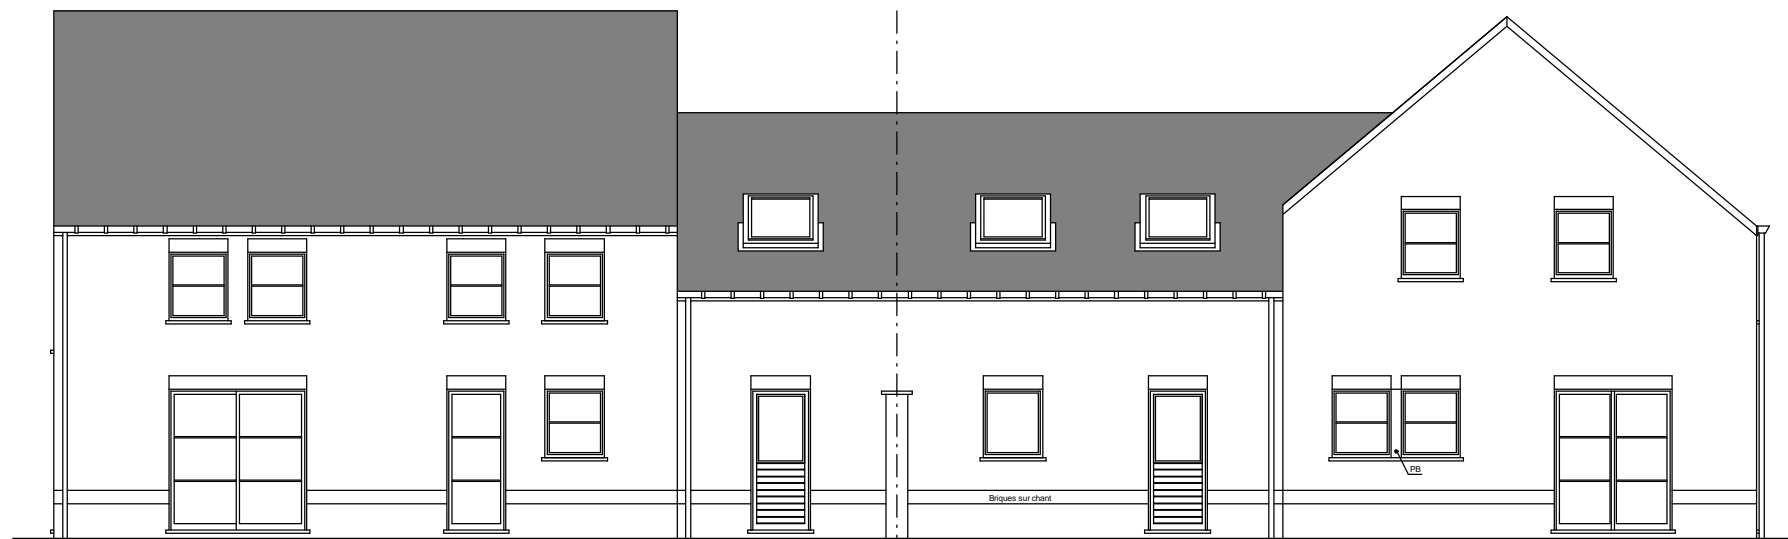

FACADE ARRIERE - LOT 38


FACADE ARRIERE - LOT 39



PIGNON GAUCHE - LOT 39




PIGNON DROIT - LOT 38

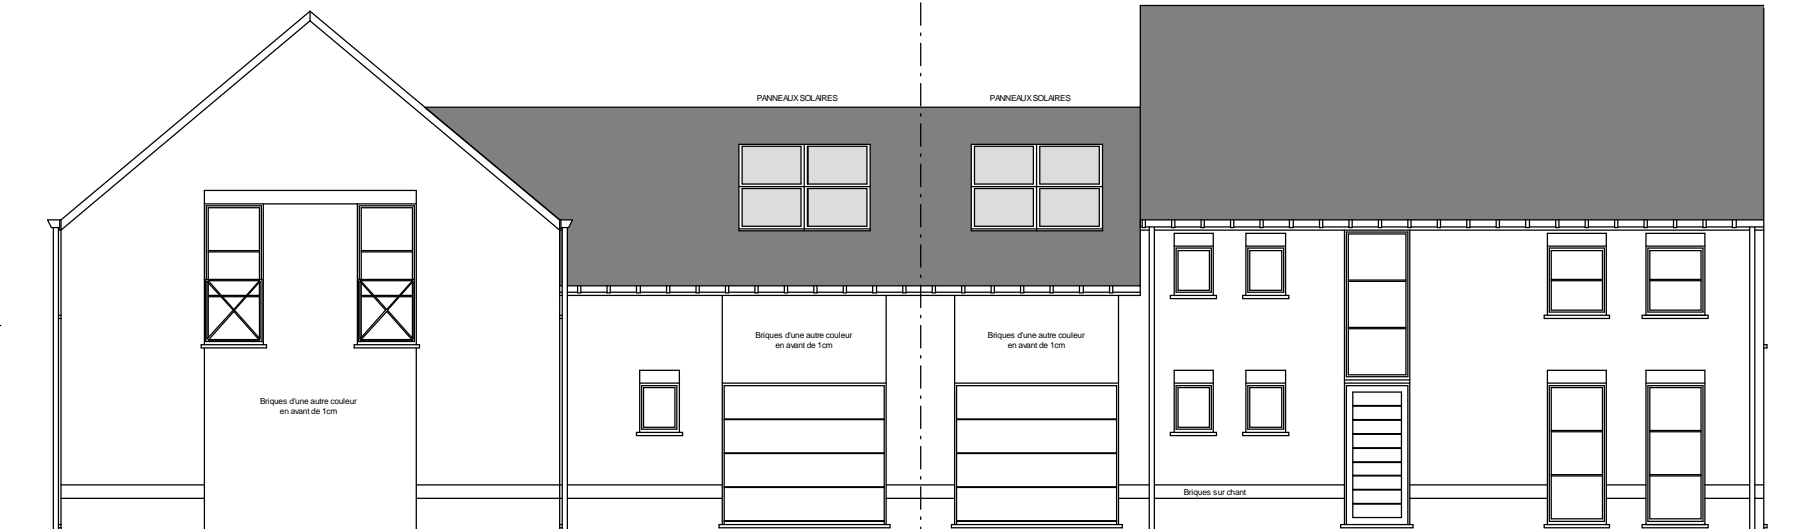


FACADE AVANT - LOT 38

FACADE AVANT - LOT 39


LOTISSEMENT DE MARCHE-AYE LOT 38-39

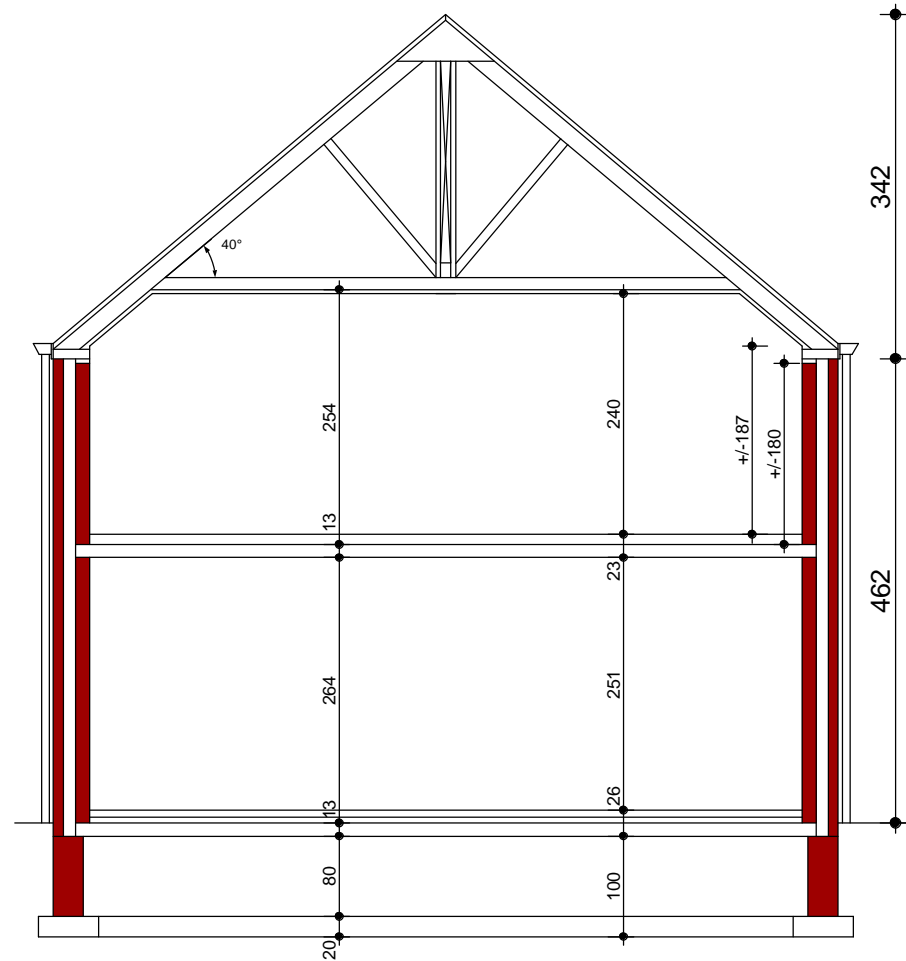

COUPE DE PRINCIPE LOT 39

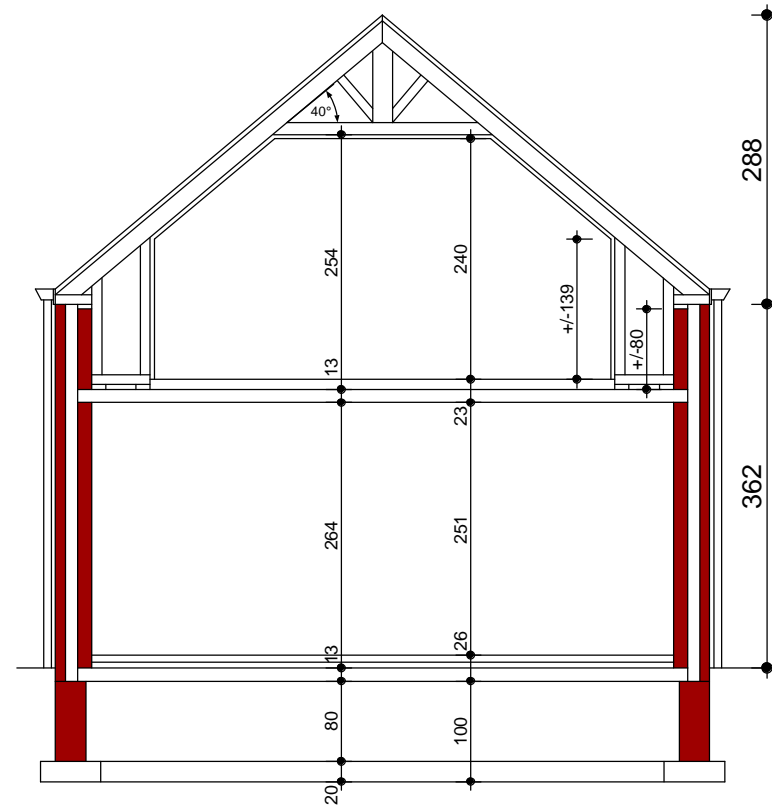

COUPE DE PRINCIPE GARAGES

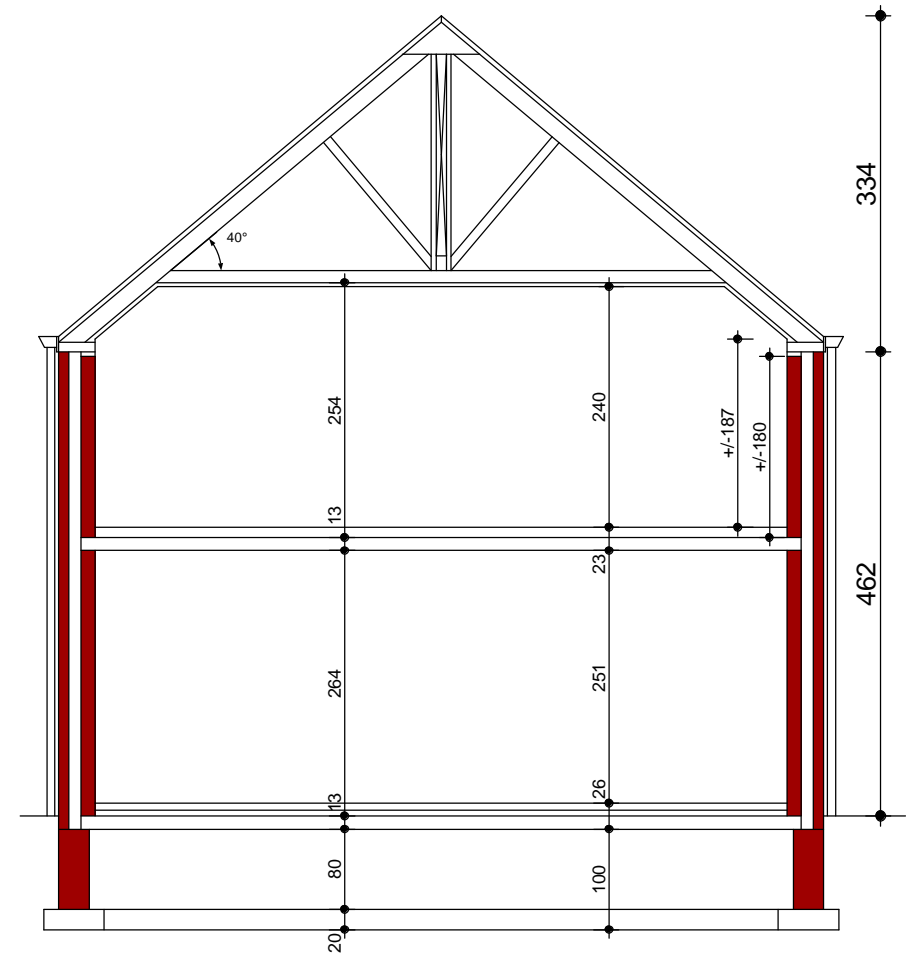

COUPE DE PRINCIPE LOT 38